Planta Alta

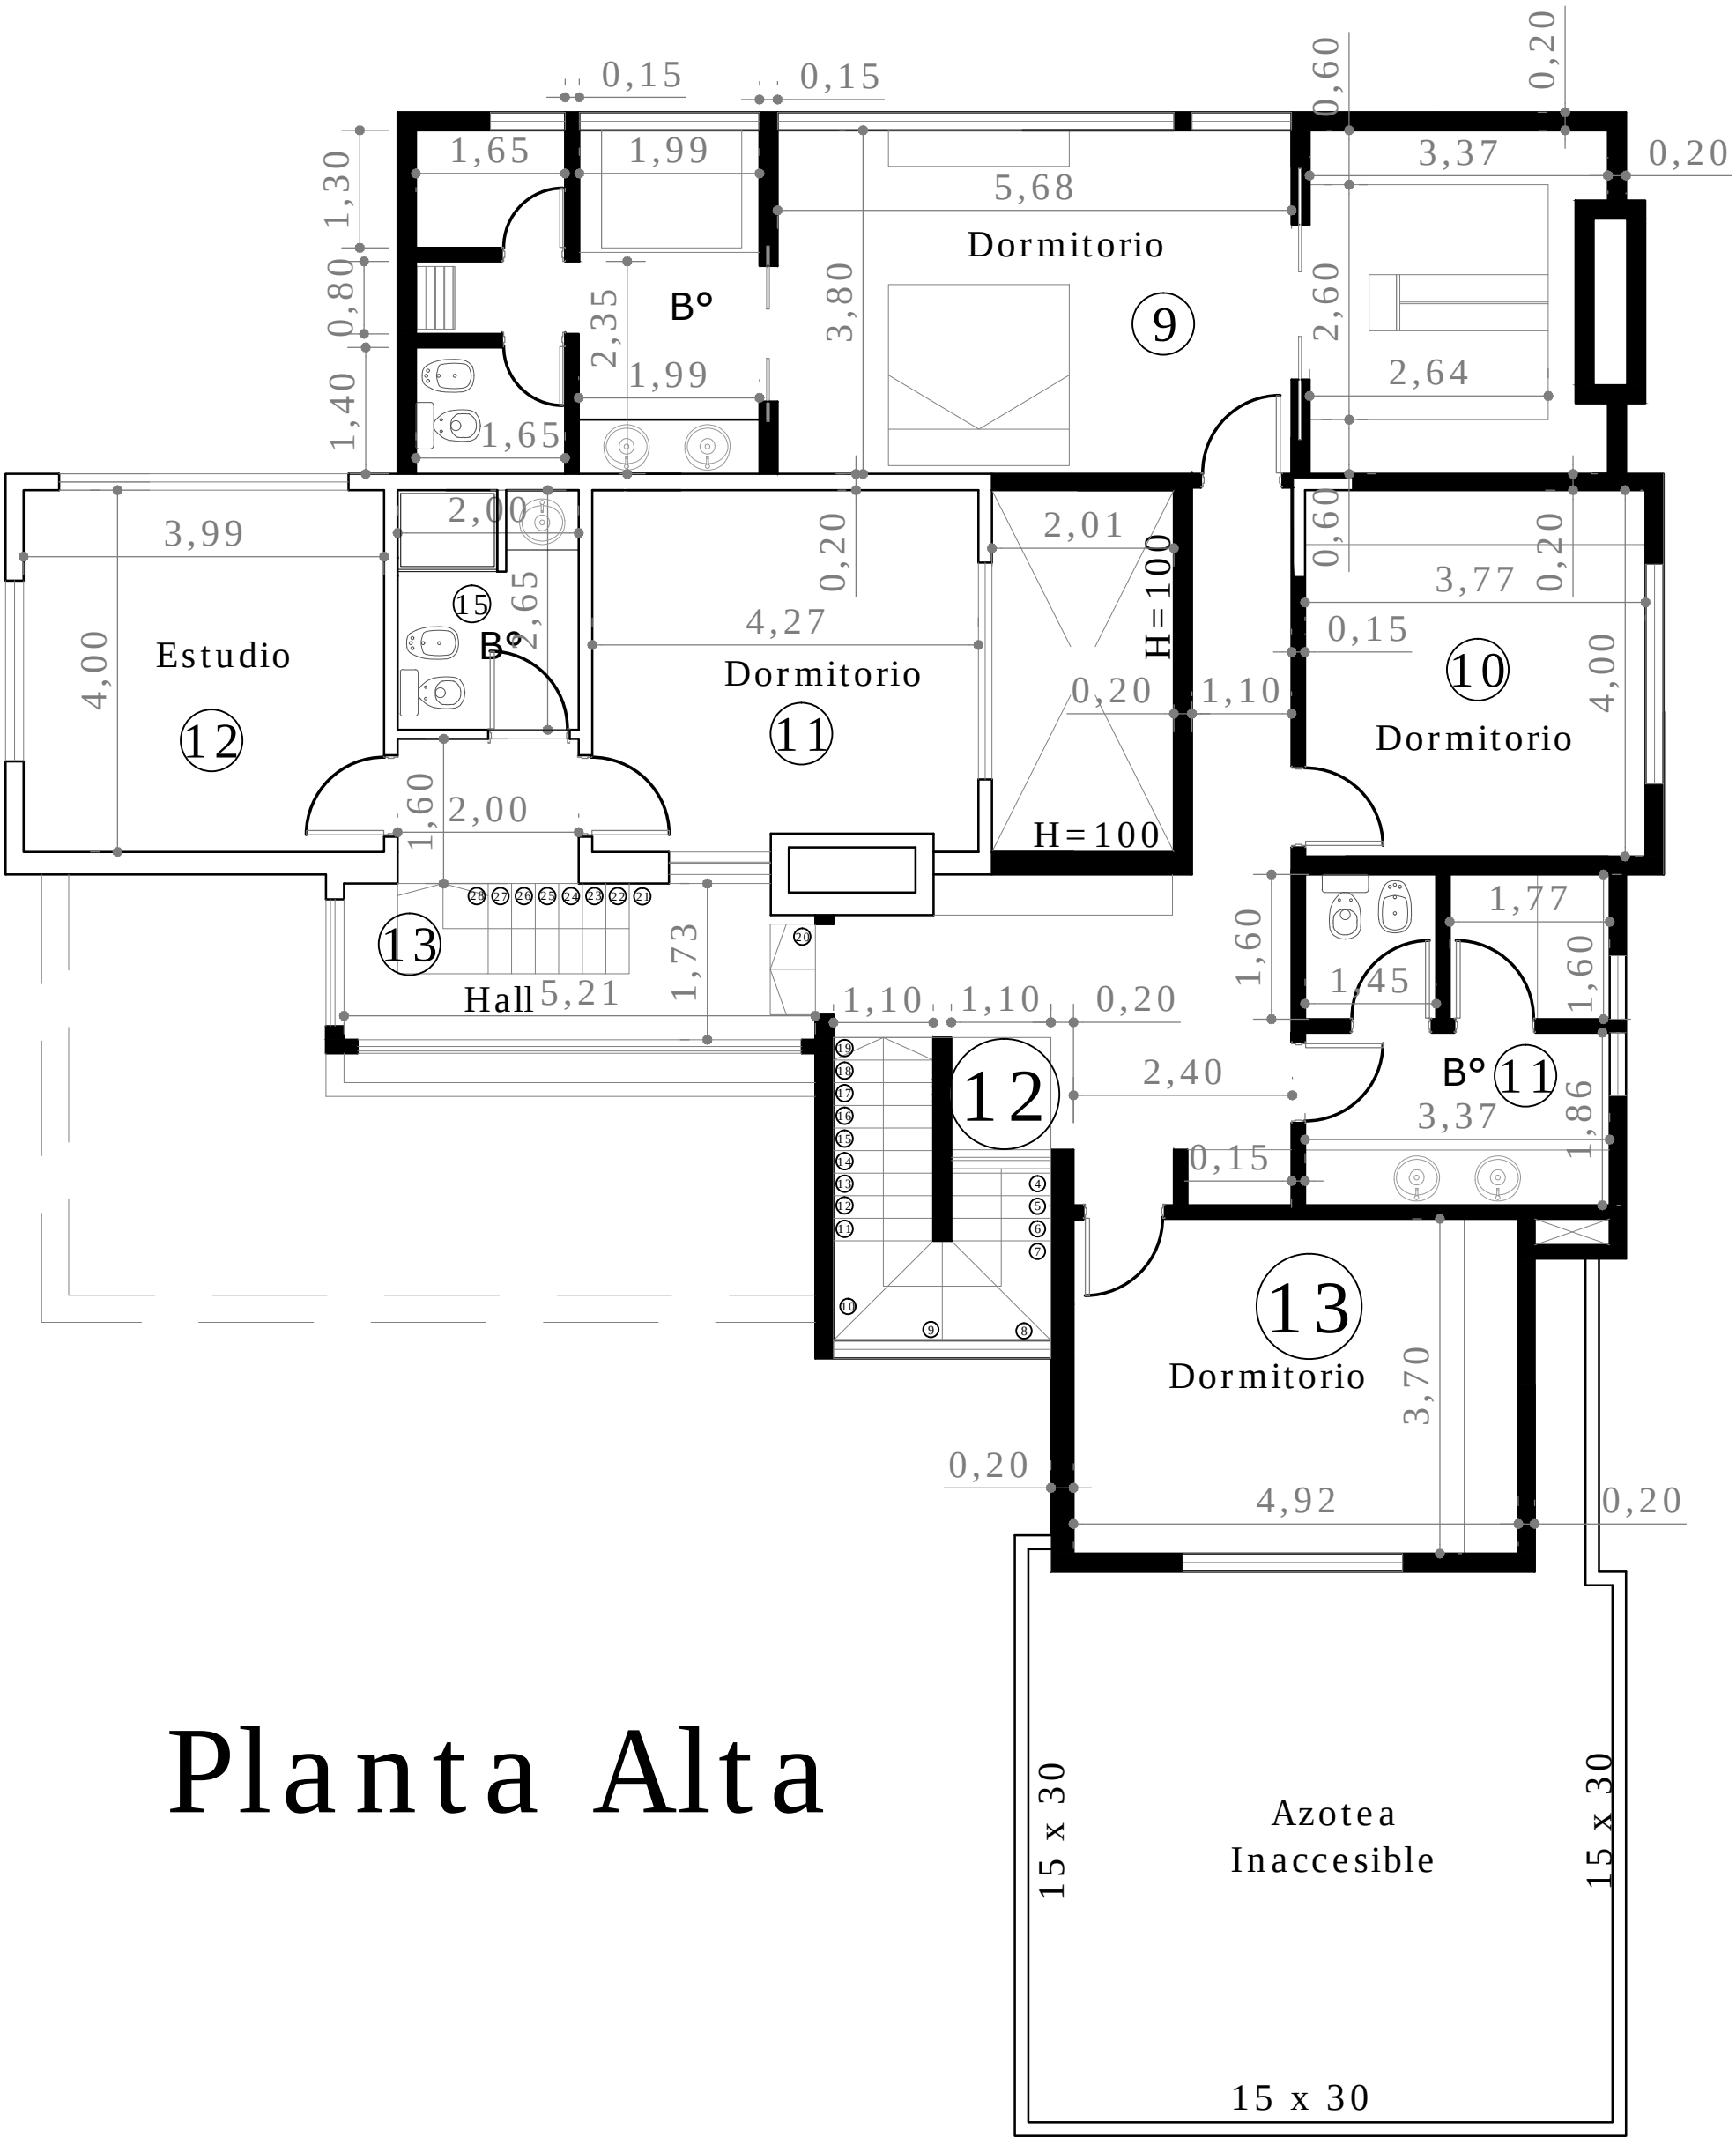
0,15
0,15
0,60
0,20
1,65
1,99
5,68
3,37
0,20
1,30
Dormitorio
0,80
B°
2,35
3,80
9
2,60
1,99
2,64
1,40
1,65
2,00
0,20
2,01
0,60
3,99
0,20
H=100
3,77
0,20
15
2,65
4,27
0,15
4,00
Estudio
B°
Dormitorio
10
12
11
0,20
1,10
Dormitorio
4,00
1,60
2,00
H=100
1,77
13
1,73
1,60
1,60
Hall
5,21
1,45
1,10
1,10
0,20
B°
11
12
2,40
3,37
1,86
0,15
13
Dormitorio
3,70
0,20
4,92
0,20
15 x 30
Azotea
Inaccesible
15 x 30
15 x 30